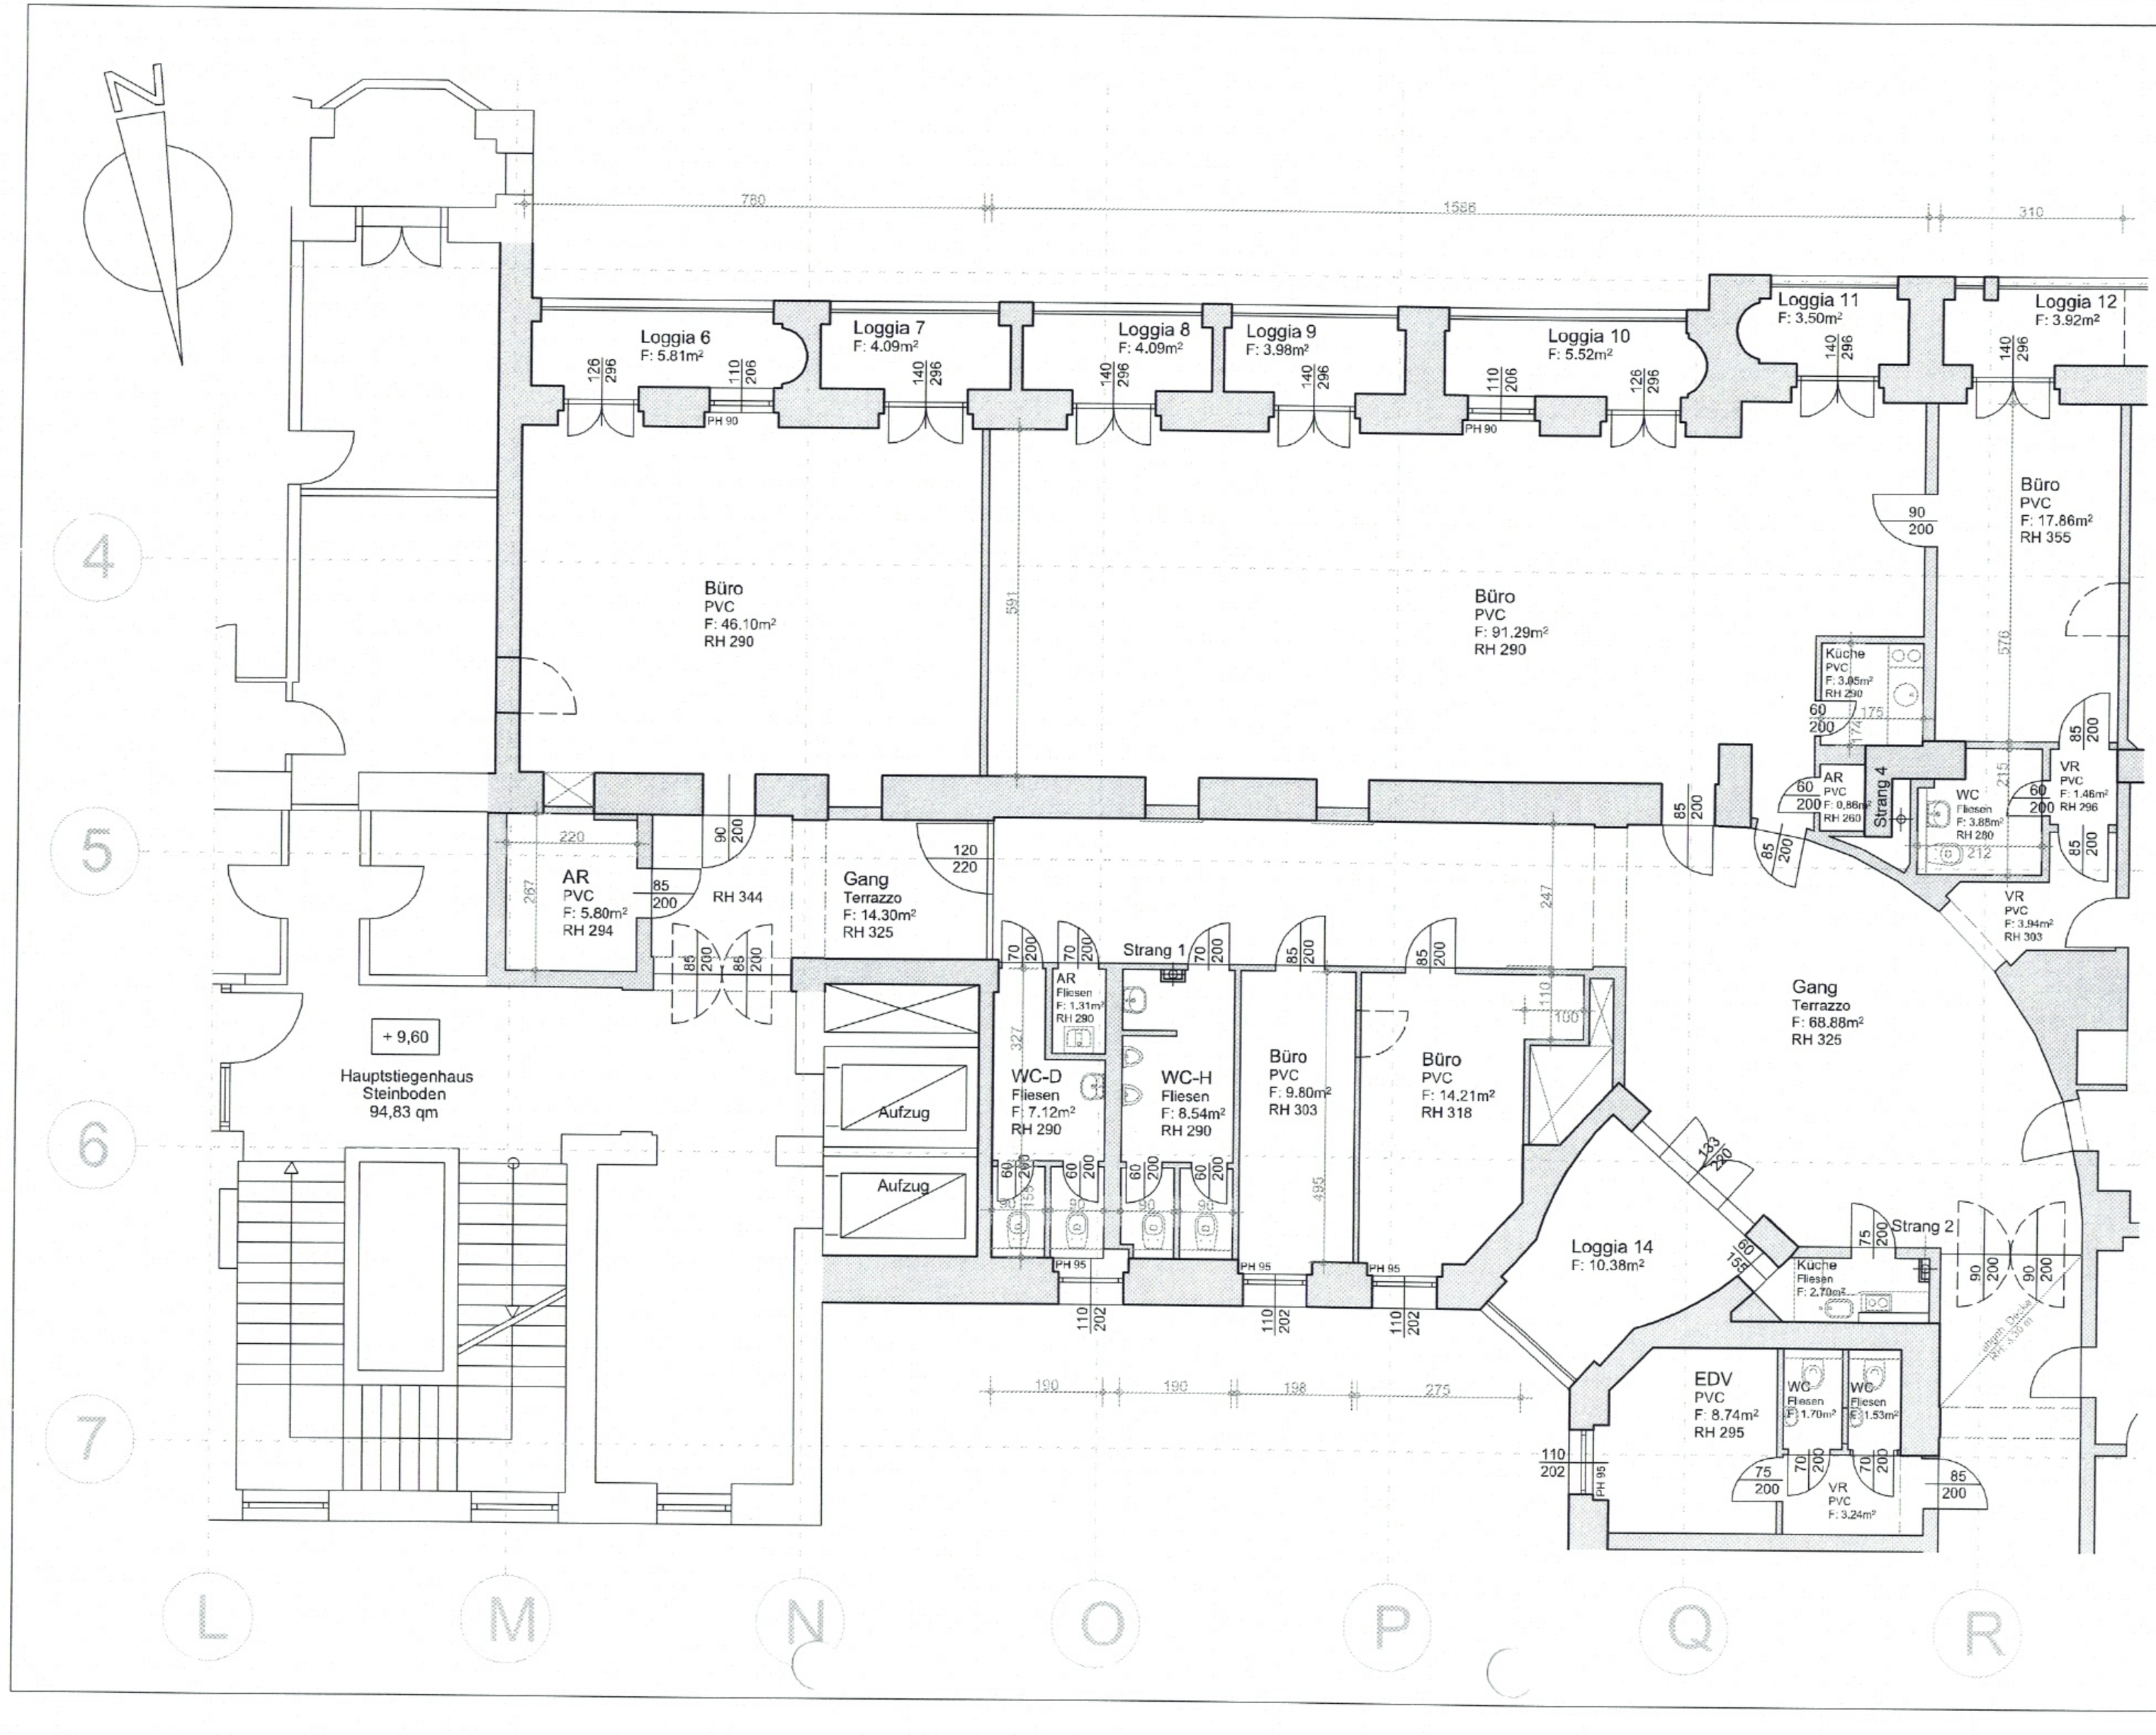

LEEB
BAUMEISTER
BAUMANAGEMENT
9500 VILLACH, MORITSCHSTRASSE
WWW.LEEB-BAU.AT

Parkhotel 2.OG, TOP 214
Grundrissausschnitt M 1:100
DI Henning Conle